


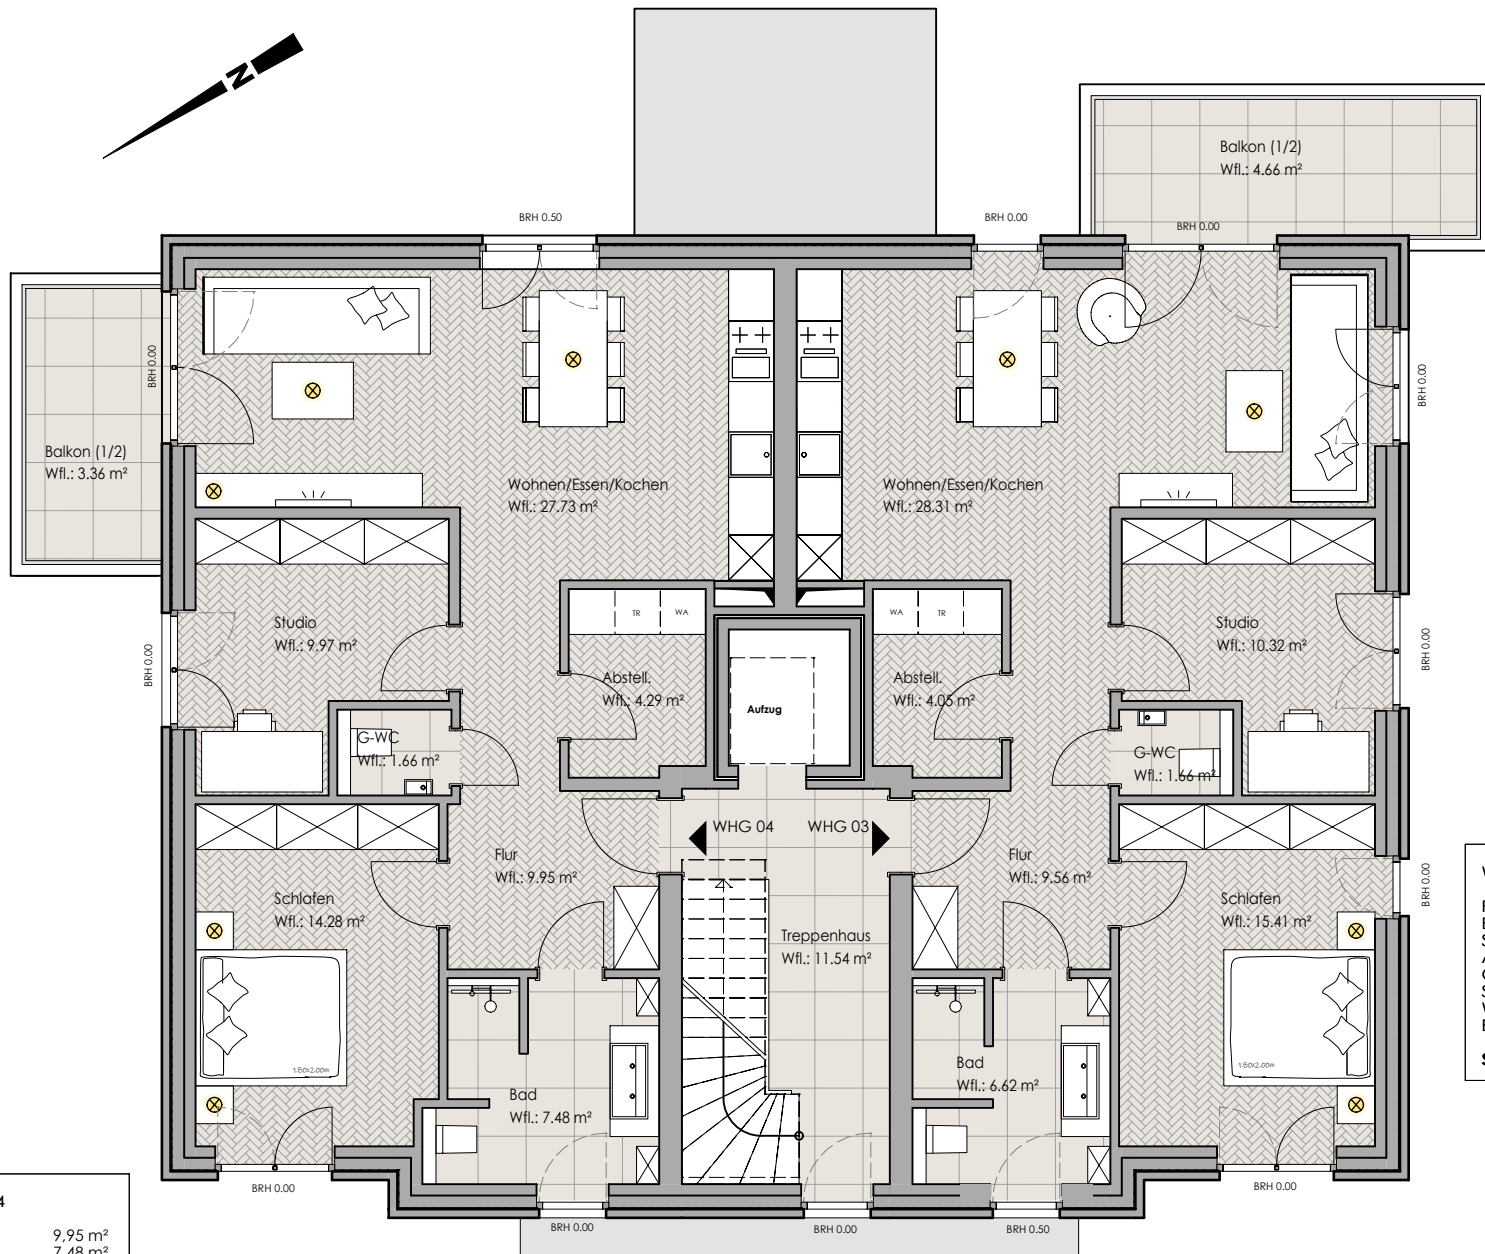

Wohnfläche WHG 04

Flur	9,95 m²
Bad	7,48 m²
Schlafen	14,28 m²
Abstell	4,29 m²
G-WC	1,66 m²
Studio	9,97 m²
Wohnen/Essen/Kochen	27,73 m²
Balkon	3,36 m²

Summe 78,72 m²

Wohnfläche WHG 03

Flur	9,56 m²
Bad	6,62 m²
Schlafen	15,41 m²
Abstell	4,05 m²
G-WC	1,66 m²
Studio	10,32 m²
Wohnen/Essen/Kochen	28,31 m²
Balkon	4,66 m²

Summe 80,59 m²

Grundriss 1. Obergeschoss Haus 03