


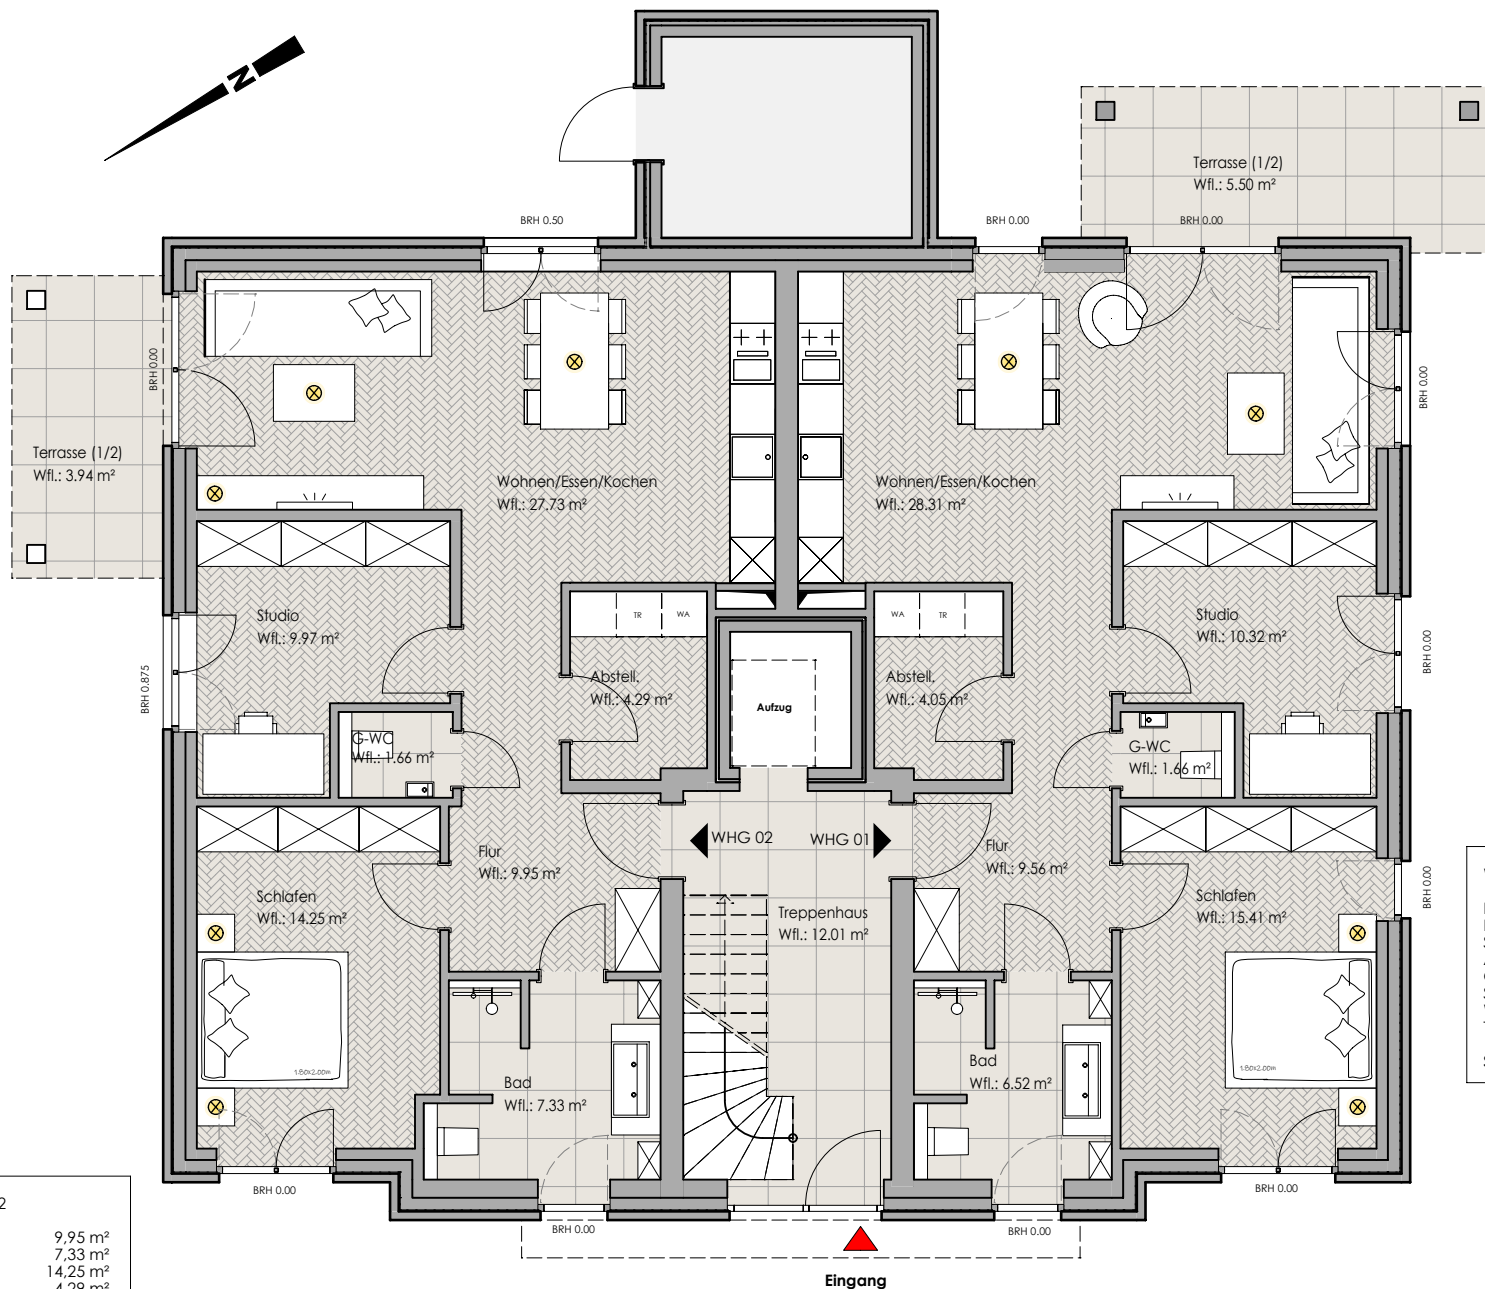

Wohnfläche WHG 02

Flur	9,95 m²
Bad	7,33 m²
Schlafen	14,25 m²
Abstell.	4,29 m²
G-WC	1,66 m²
Studio	9,97 m²
Wohnen/Essen/Kochen	27,73 m²
Terrasse (zu 1/2)	3,94 m²

Summe 79,12 m²

Wohnfläche WHG 01

Flur	9,56 m²
Bad	6,52 m²
Schlafen	15,41 m²
Abstell.	4,05 m²
G-WC	1,66 m²
Studio	10,32 m²
Wohnen/Essen/Kochen	28,31 m²
Terrasse (zu 1/2)	5,50 m²

Summe 81,33 m²

Grundriss Erdgeschoss Haus 04